


**FRENTE MET PARA EDIFICIOS**

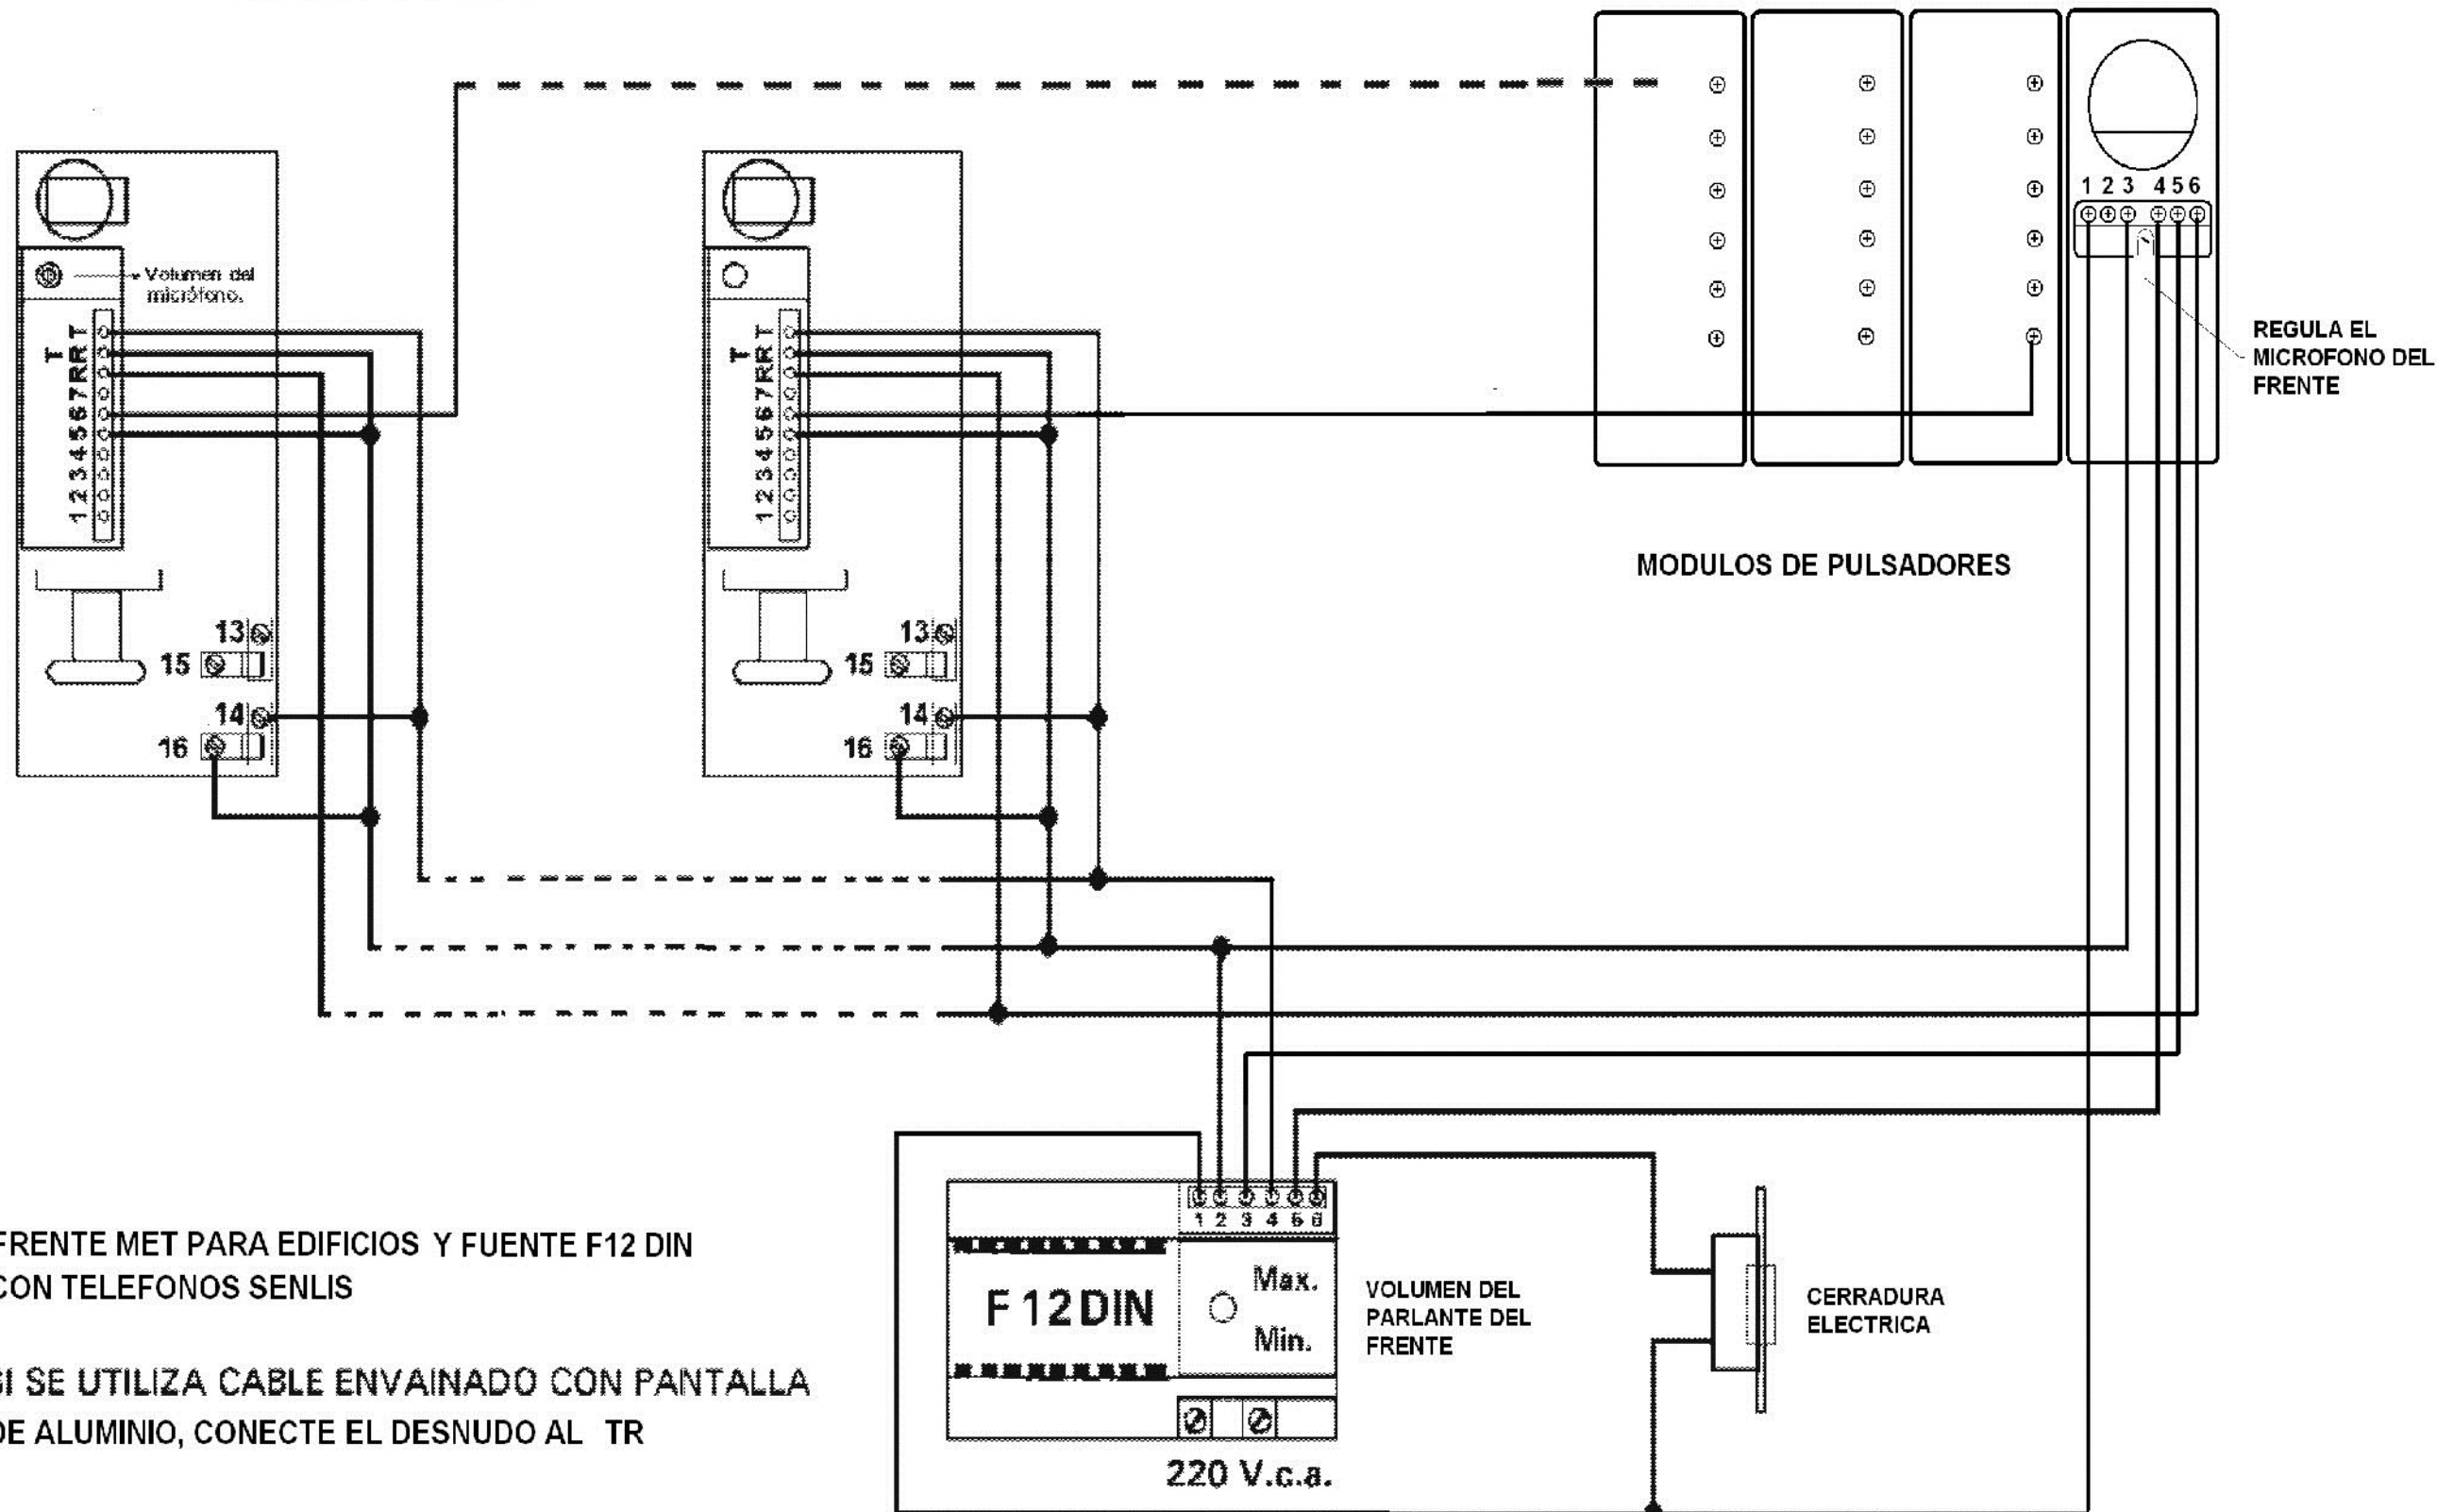

FRENTE MET PARA EDIFICIOS Y FUENTE F12 DIN  
CON TELEFONOS SENLIS

SI SE UTILIZA CABLE ENVAINADO CON PANTALLA  
DE ALUMINIO, CONECTE EL DESNUDO AL TR

PARA CONSULTAS TECNICAS TELEFONICAMENTE AL TEL.: 4653-6457