


EQUIPO SENLIS PARA EDIFICIO CON FUENTE FQ-DIN, FRENTE Q-MET Y TELEFONOS TS-Q

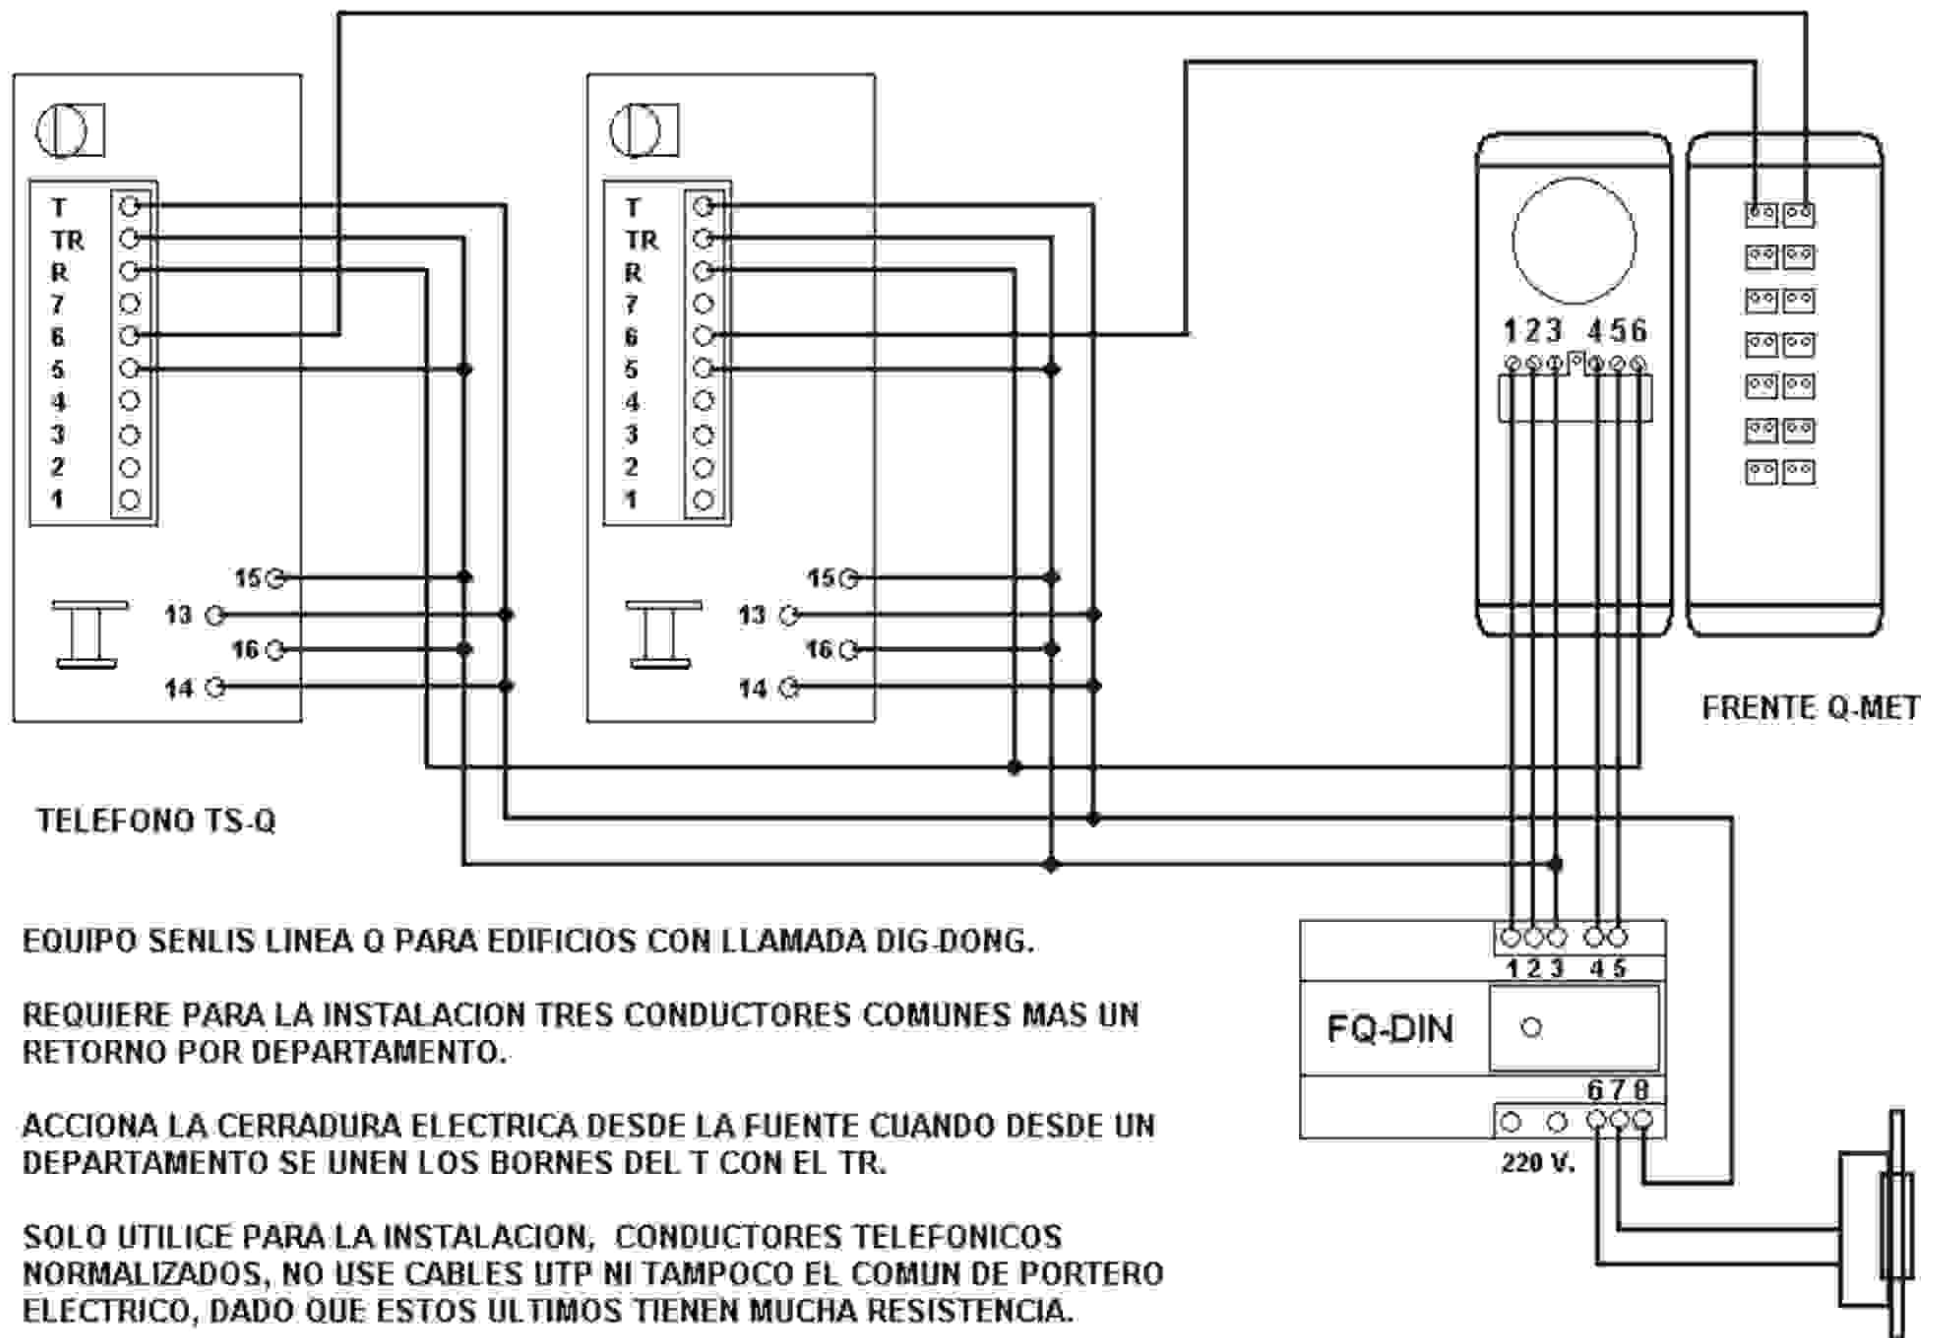

EQUIPO SENLIS LINEA Q PARA EDIFICIOS CON LLAMADA DIG-DONG.

REQUIERE PARA LA INSTALACION TRES CONDUCTORES COMUNES MAS UN RETORNO POR DEPARTAMENTO.

ACCIONA LA CERRADURA ELECTRICA DESDE LA FUENTE CUANDO DESDE UN DEPARTAMENTO SE UNEN LOS BORNES DEL T CON EL TR.

SOLO UTILICE PARA LA INSTALACION, CONDUCTORES TELEFONICOS NORMALIZADOS, NO USE CABLES UTP NI TAMPOCO EL COMUN DE PORTERO ELECTRICO, DADO QUE ESTOS ULTIMOS TIENEN MUCHA RESISTENCIA.